


RZUT PODDASZA

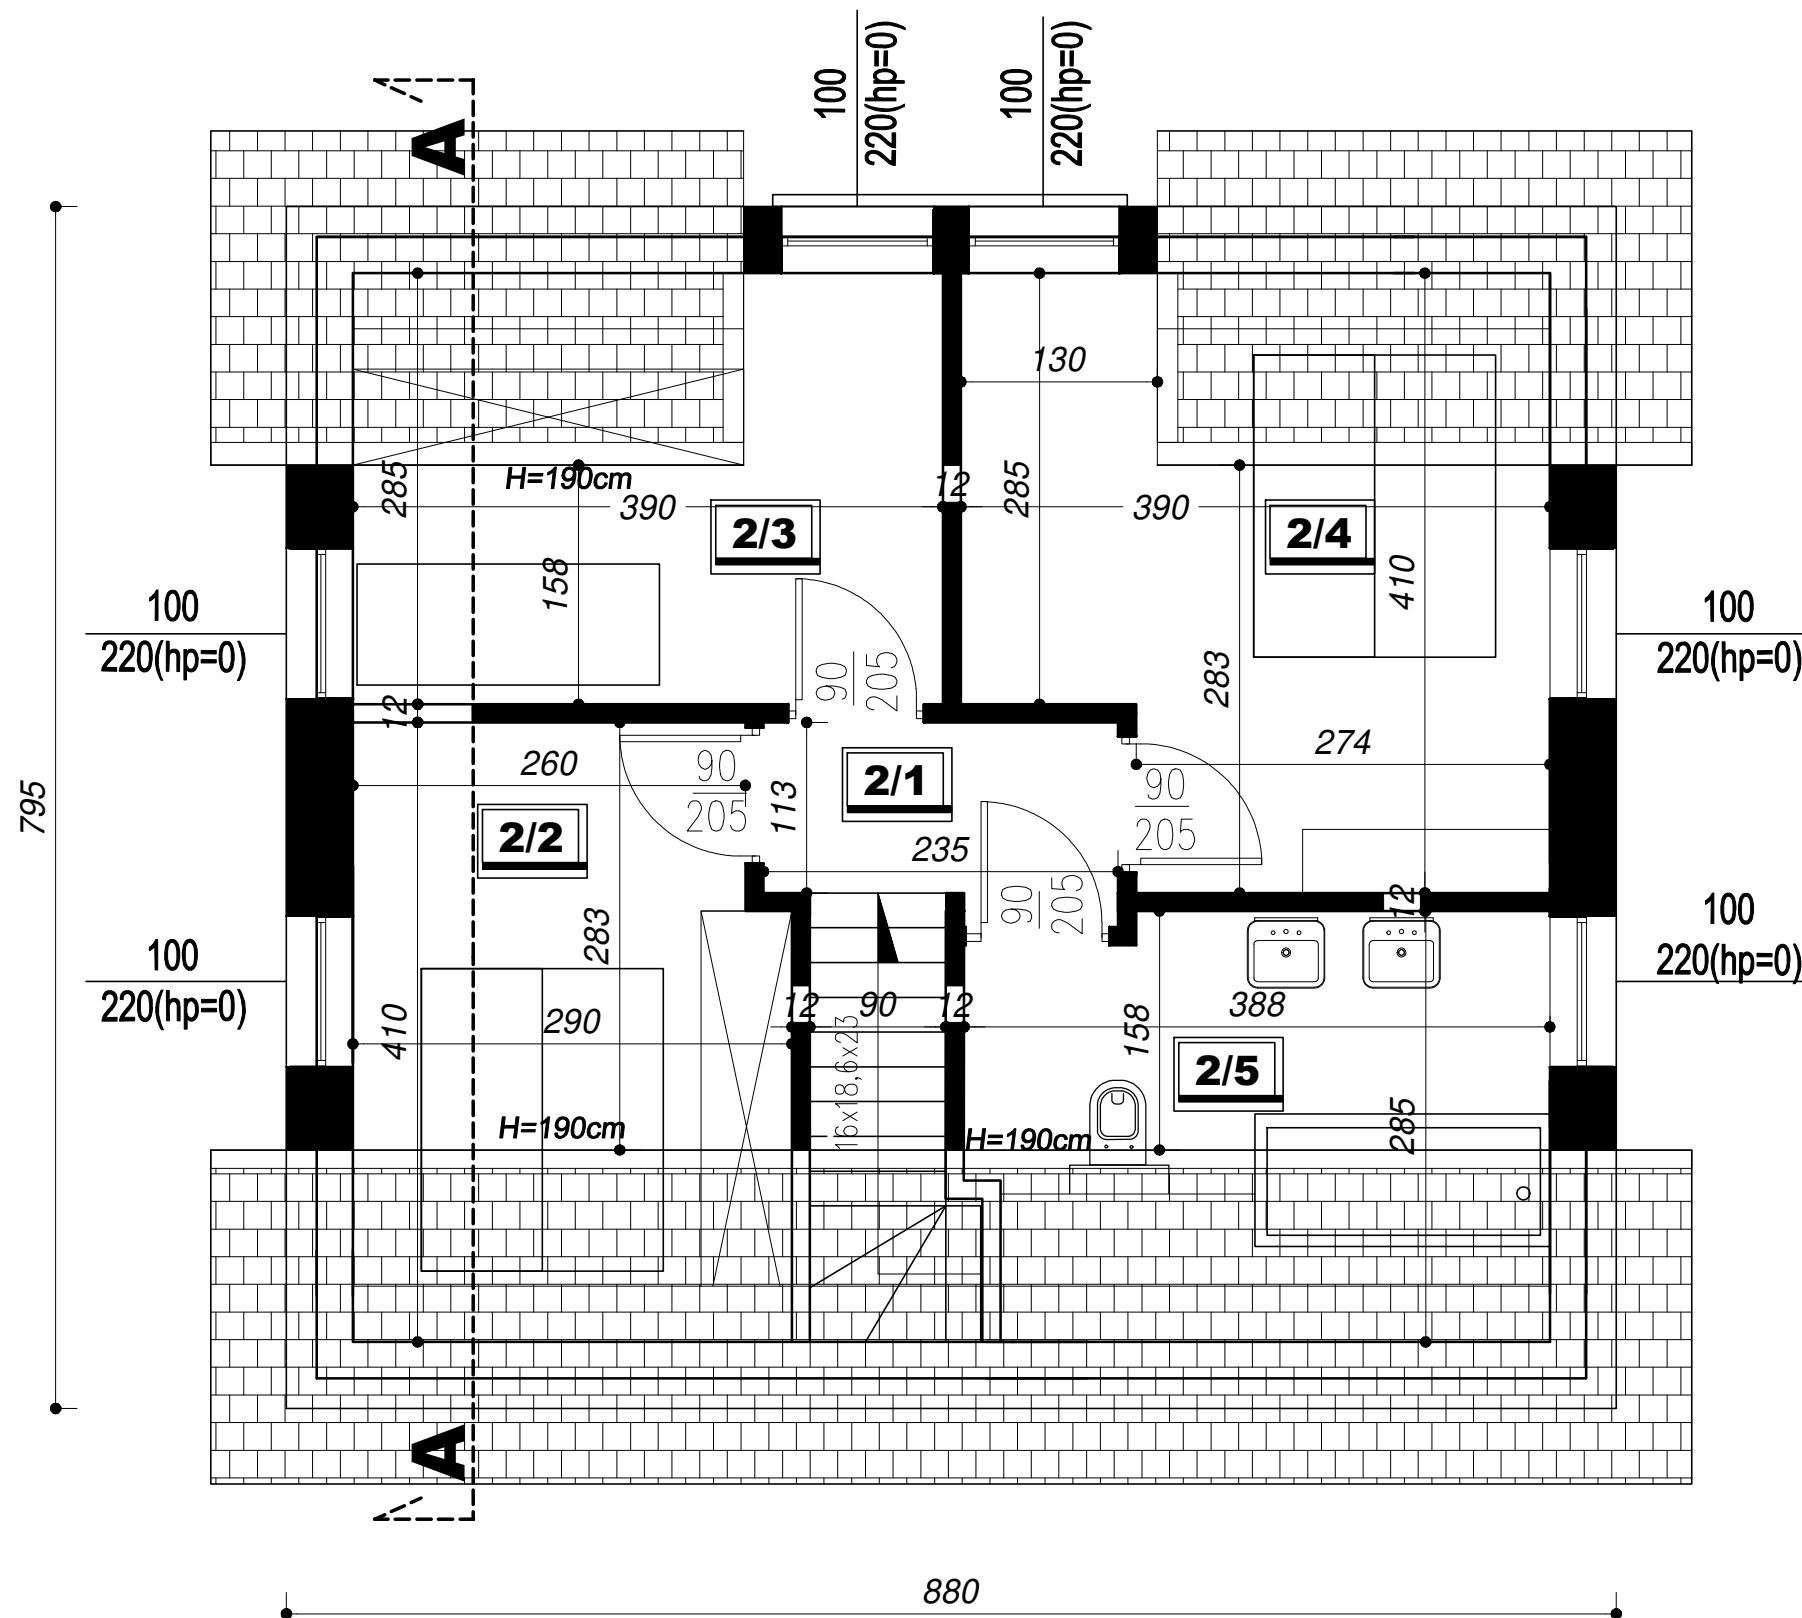

RZUT PODDASZA				
Zestawienia powierzchni				
Lp.	Nazwa pomieszczenia	Pow.(m ²)	Pow.(m ²) użytk.	Podłoga
2/1	Komunikacja	4,12		Płytki ceramicz.
2/2	Pokój	10,44	7,83	Panele
2/3	Pokój	11,13	7,84	Panele
2/4	Pokój	13,60	11,24	Panele
2/5	Łazienka	10,48	5,81	Płytki ceramicz.
Suma:		49,77	32,72	